


Limburger HC e.V. /// Bauvorhaben /// Lageplan

Vereinsgebäude mit Zugängen von oben, Treppenführung beidseitig nach unten

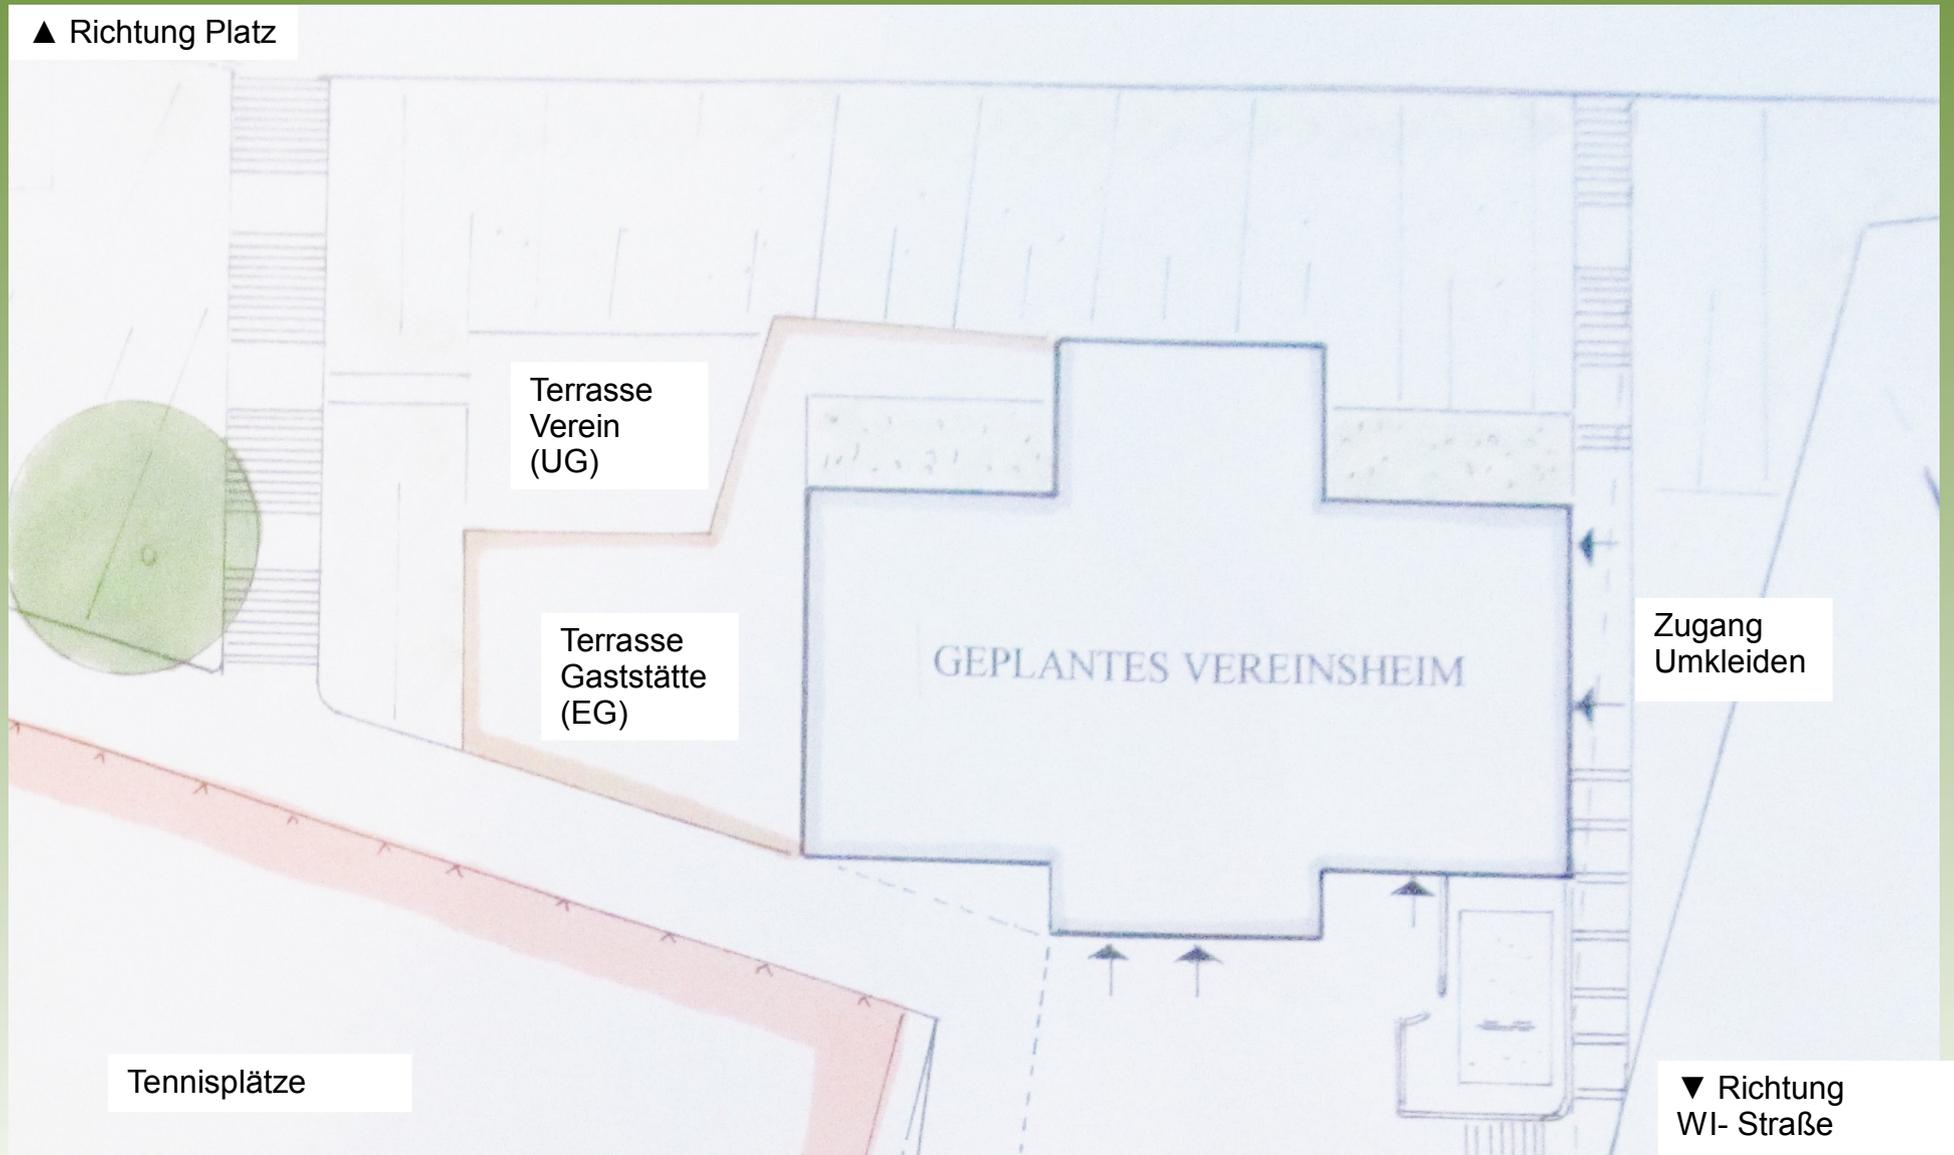

Vorläufige Entwurfsskizze zum November 2013!!!

Limburger HC e.V. /// Bauvorhaben /// Ansicht vom Platz

UG: Vereinsebene EG: Gaststätte 1.OG: Praxis 1 2.OG: Praxis 2



Vorläufige Entwurfsskizze zum November 2013!!!

Limburger HC e.V. /// Bauvorhaben /// Ansicht von WI-Straße

UG: Vereinsebene (nicht sichtbar) EG: Gaststätte 1.OG: Praxis 1 2.OG: Praxis 2




Vorläufige Entwurfsskizze zum November 2013!!!

Limburger HC e.V. /// Bauvorhaben /// Grundriss Vereinsebene

Div. Räume: Vereinsraum, Sitzungsraum, Büro, Küche, Umkleiden, Duschen, Technik etc.

▲ Richtung Platz

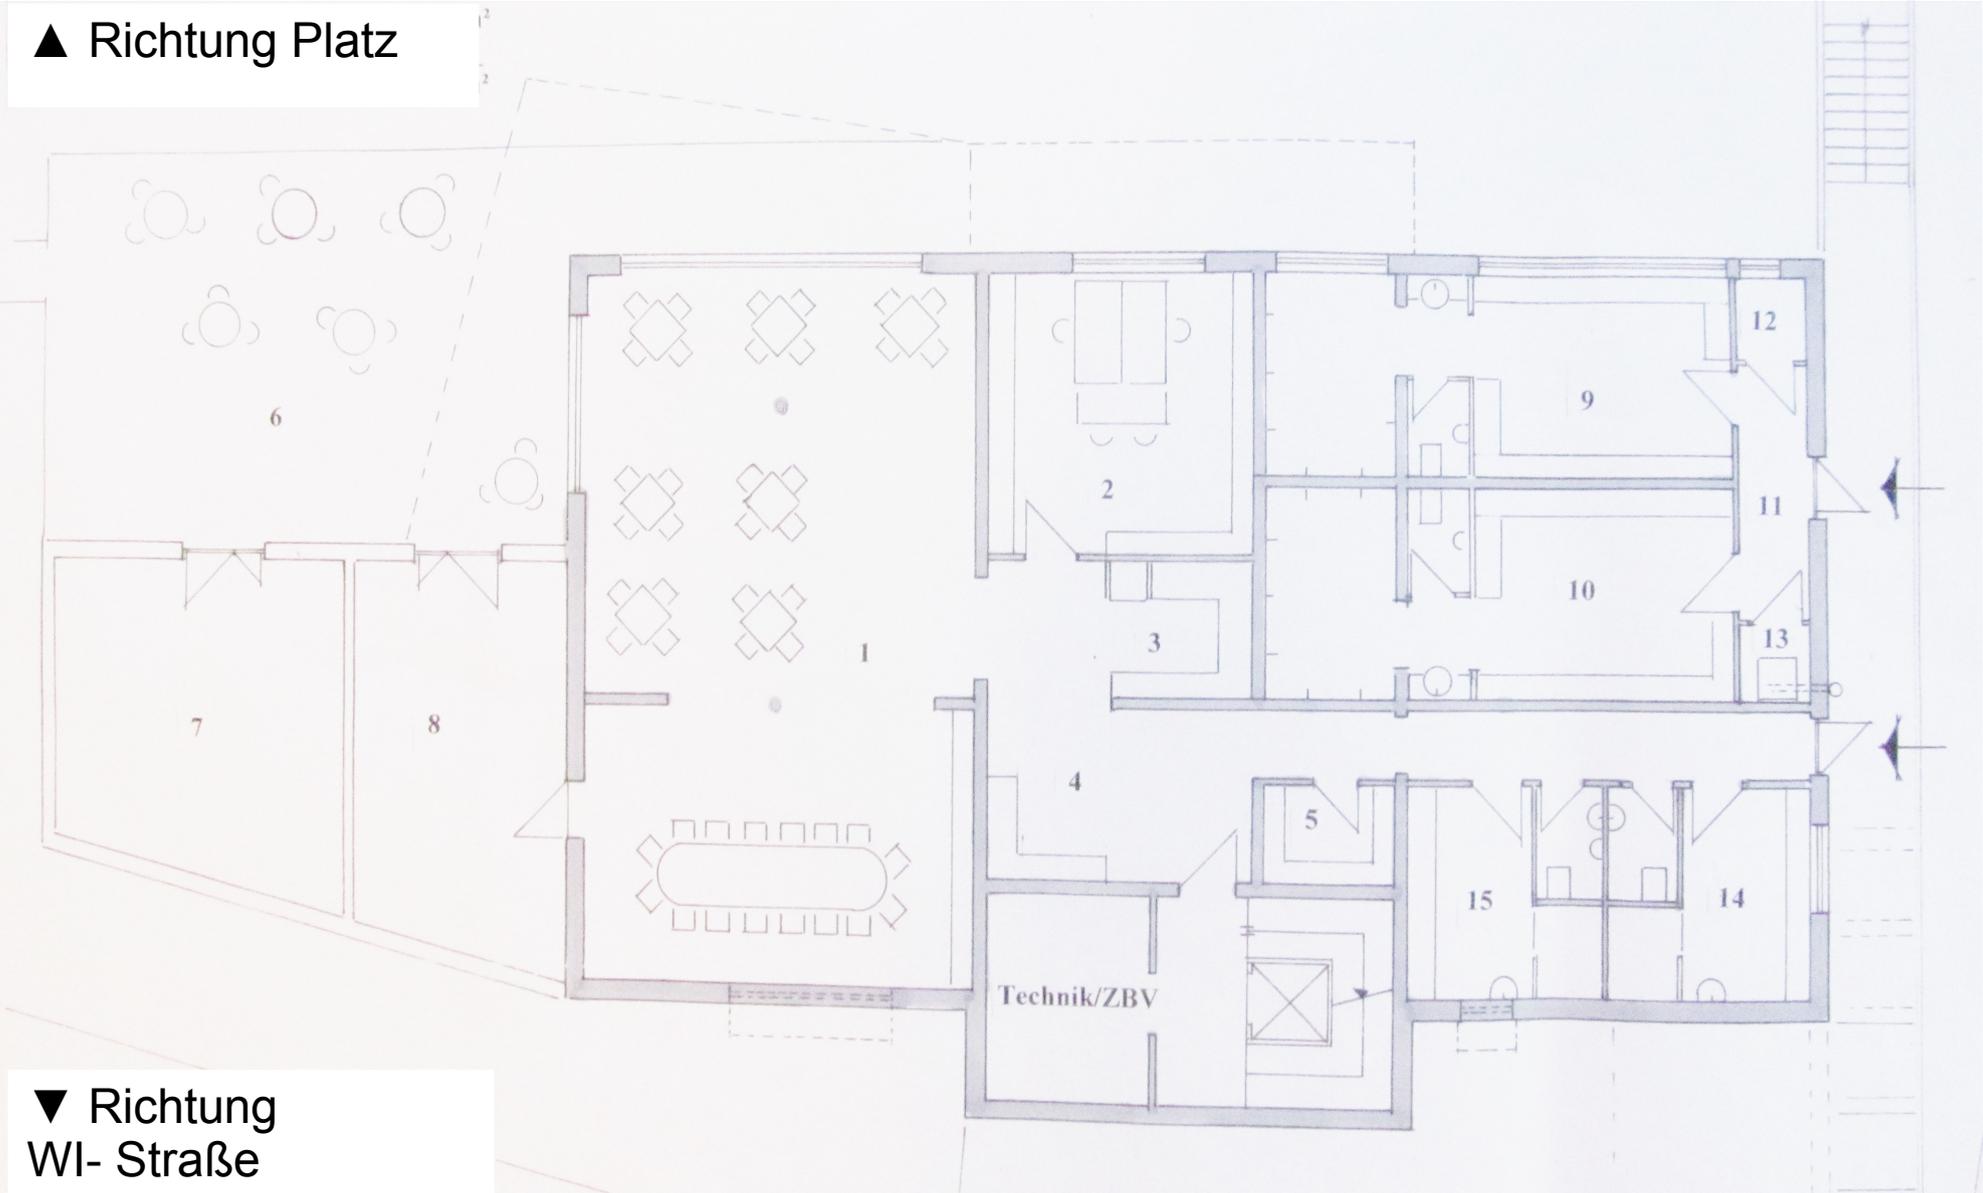

▼ Richtung
WI- Straße

Vorläufige Entwurfsskizze zum November 2013!!!