


Zisterne begehbar
40 m³

Bauherr:	Limburger Hockey-Club e.V.
Planinhalt:	Grundriss EG
Erstelldatum:	15.05.2015 11:18:11
Speicherdatum:	18.05.2015 09:14:03
Plattdatum:	18.05.2015 12:47:32
Maßstab:	1:100
Plangröße:	DIN A3
gezeichnet:	HS
ANDREAS MOHRDIECK Ingenieurbüro für ARCHITEKTUR und BAUSTATIK <small>65549 Limburg/Lahn, Krusenwender, 15, Tel. 06431/982610, Fax 982620</small>	

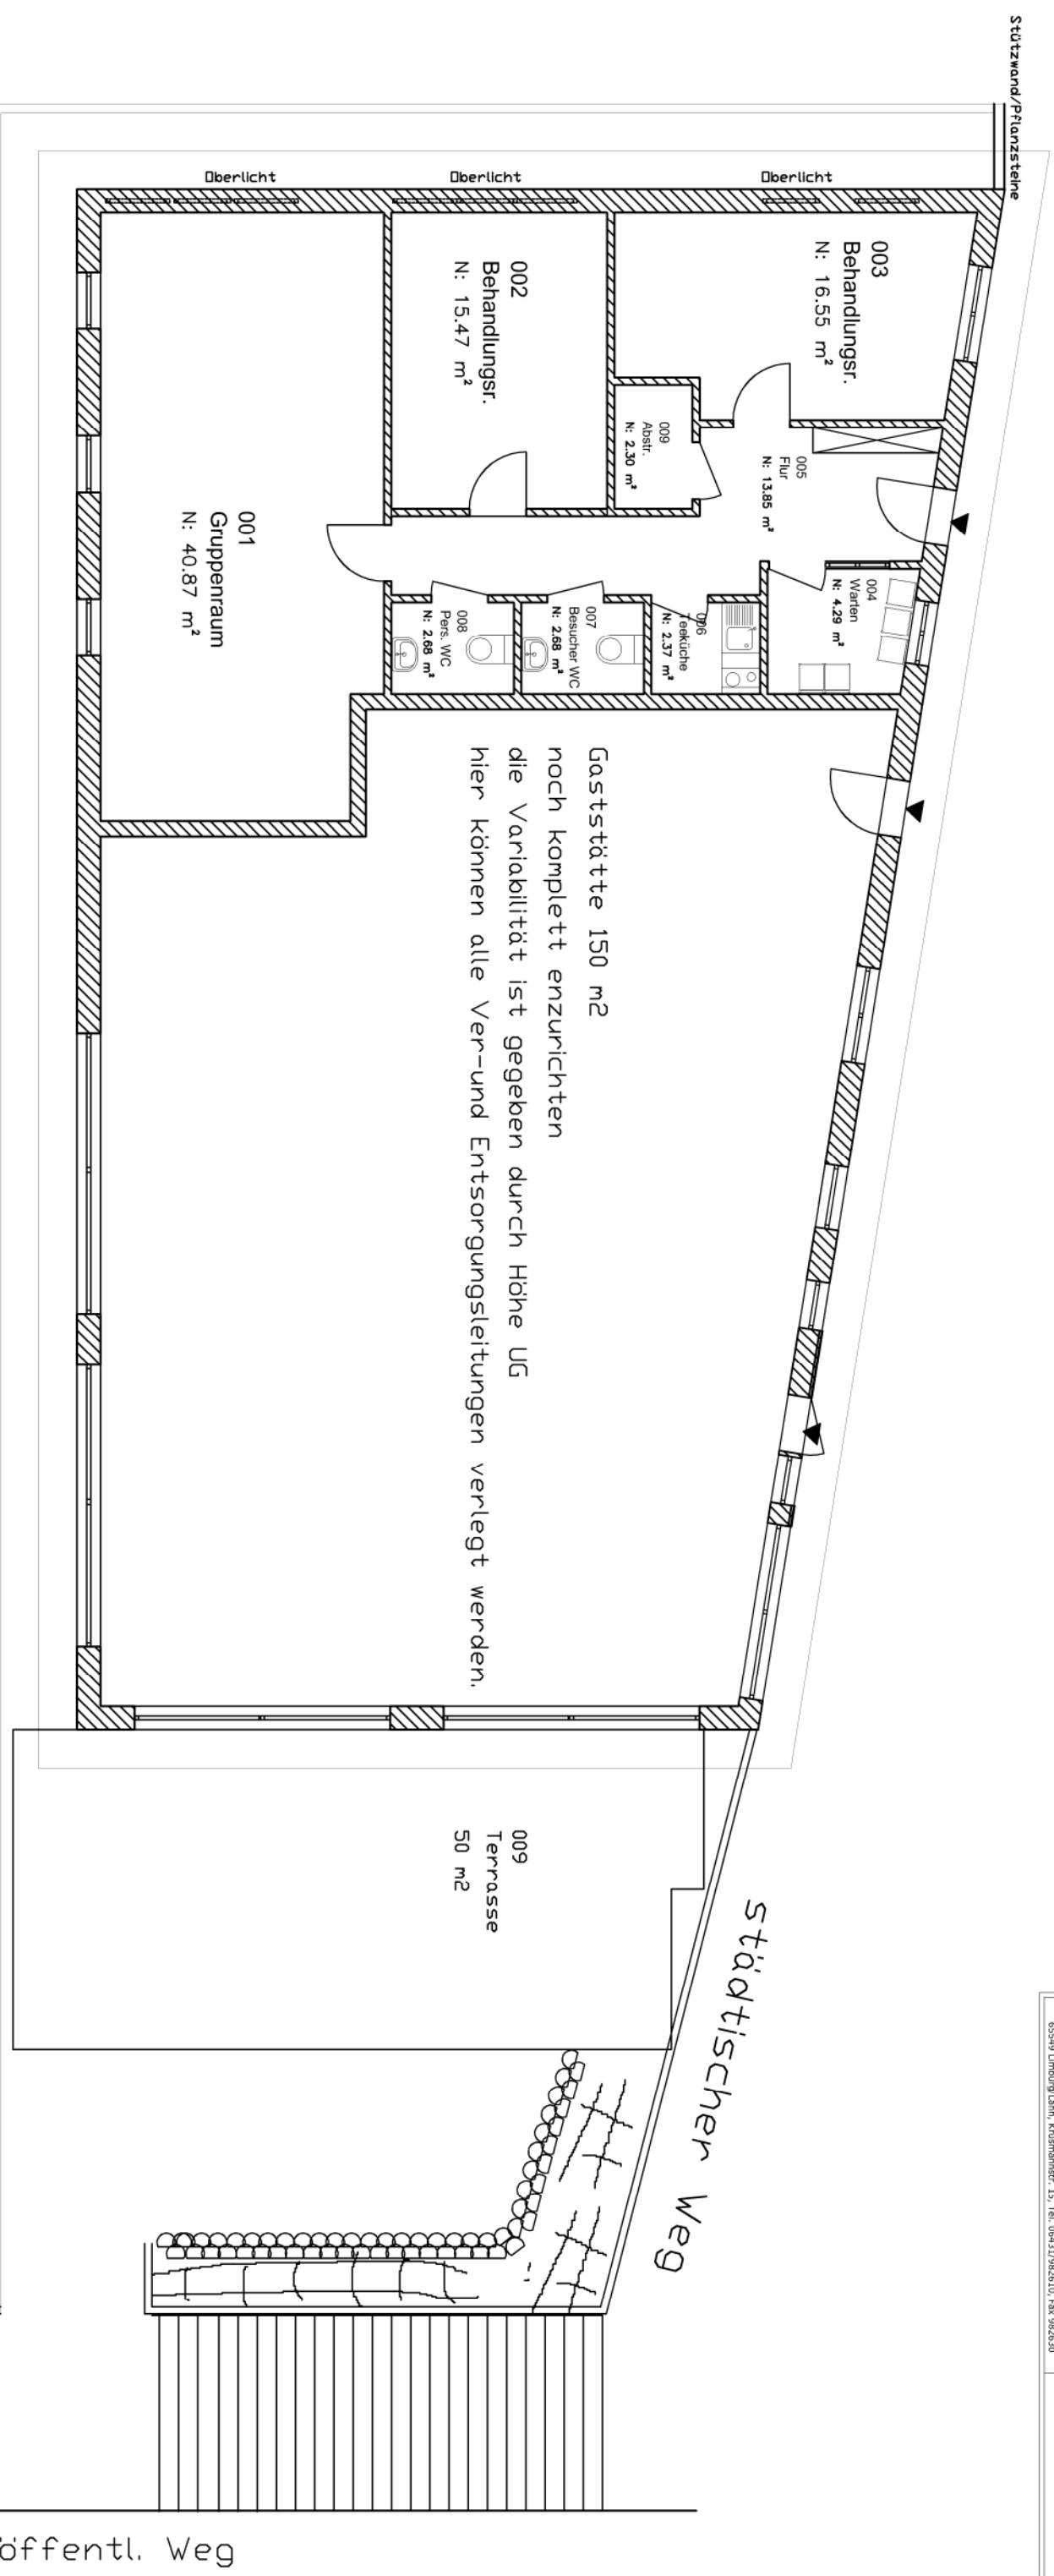

EG